



Diedert

HOSTELLERIE & LANDHAUS

RAUMPLANUNG FÜR IHRE

Feier

Landhaus Diedert

Am Kloster Klarenthal 9 65195 Wiesbaden
T. +49 611-184 66 00 info@landhaus-diedert.de

www.landhaus-diedert.de



Das Landhaus bietet Ihnen 3 Locations mit verschiedenen Optionen für Ihre Feier:



VARIANTE 1
für bis zu 110 Personen

VARIANTE 2
für bis zu 90 Personen



3 TAFELN
für bis zu 36 Personen

BLOCK
für bis zu 24 Personen

TAFEL
für bis zu 18 Personen

SATELLITENFORM
für bis zu 36 Personen



BLOCK
für bis zu 28 Personen


3 TAFELN
für bis zu 38 Personen

LANGE TAFEL
für bis zu 32 Personen

TAFEL MIT HALBMOND
für bis zu 28 Personen

1
RESTAURANT

VARIANTE 1 für bis zu 110 Personen

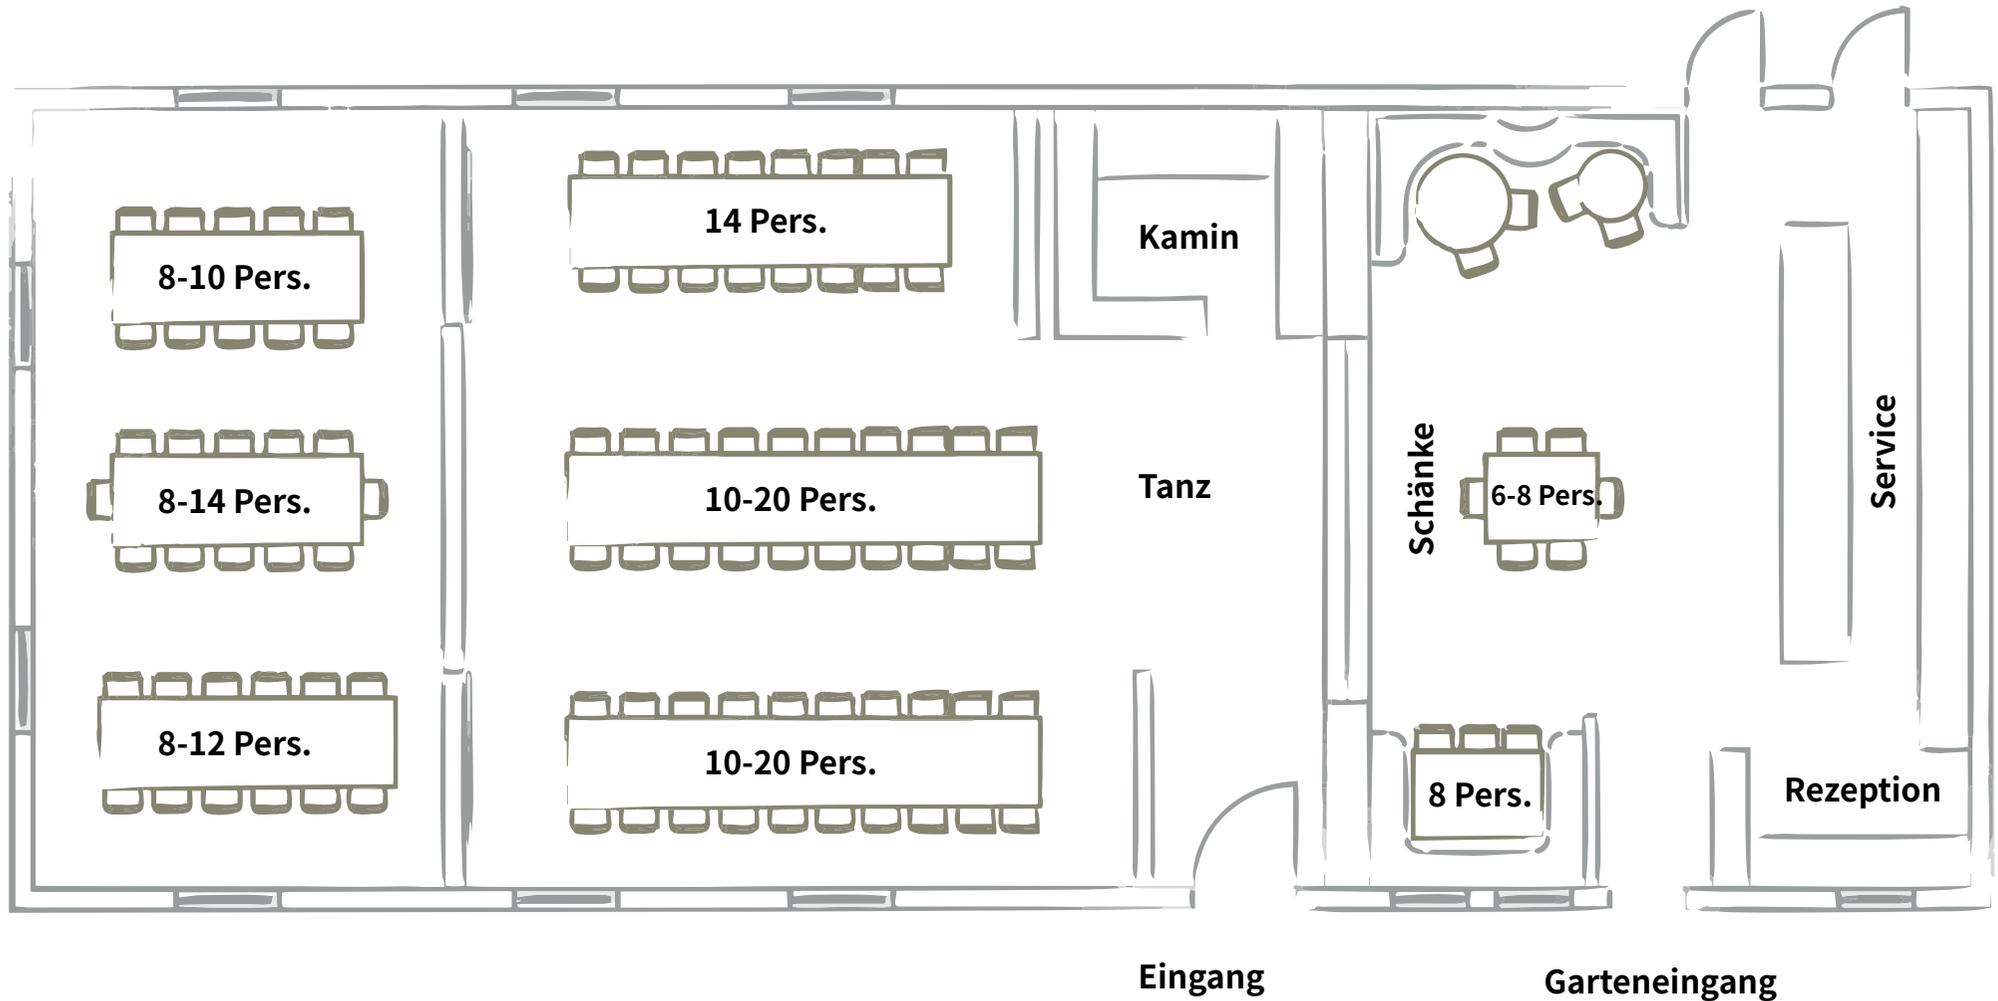


1
RESTAURANT



www.landhaus-diedert.de

VARIANTE 2 für bis zu 90 Personen

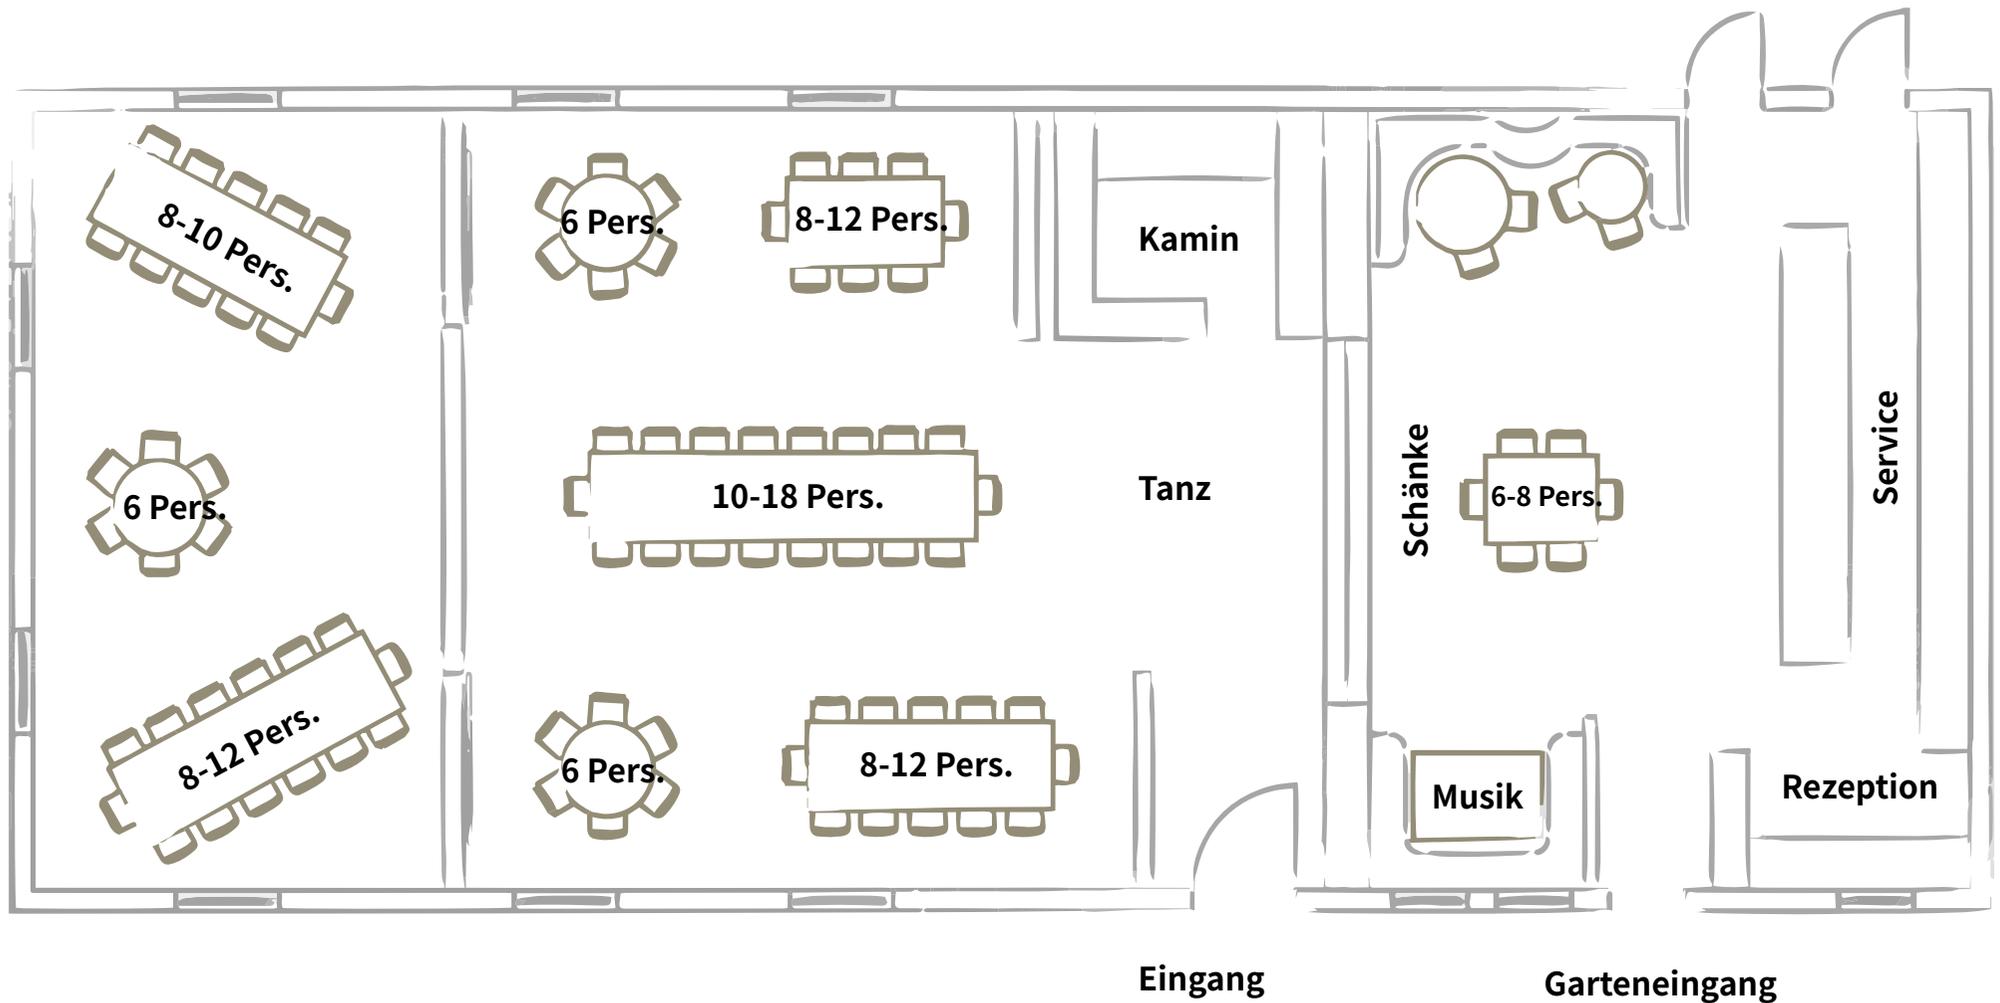


2
RESTAURANT
NEBENRAUM



www.landhaus-diedert.de

3 TAFELN für bis zu 36 Personen

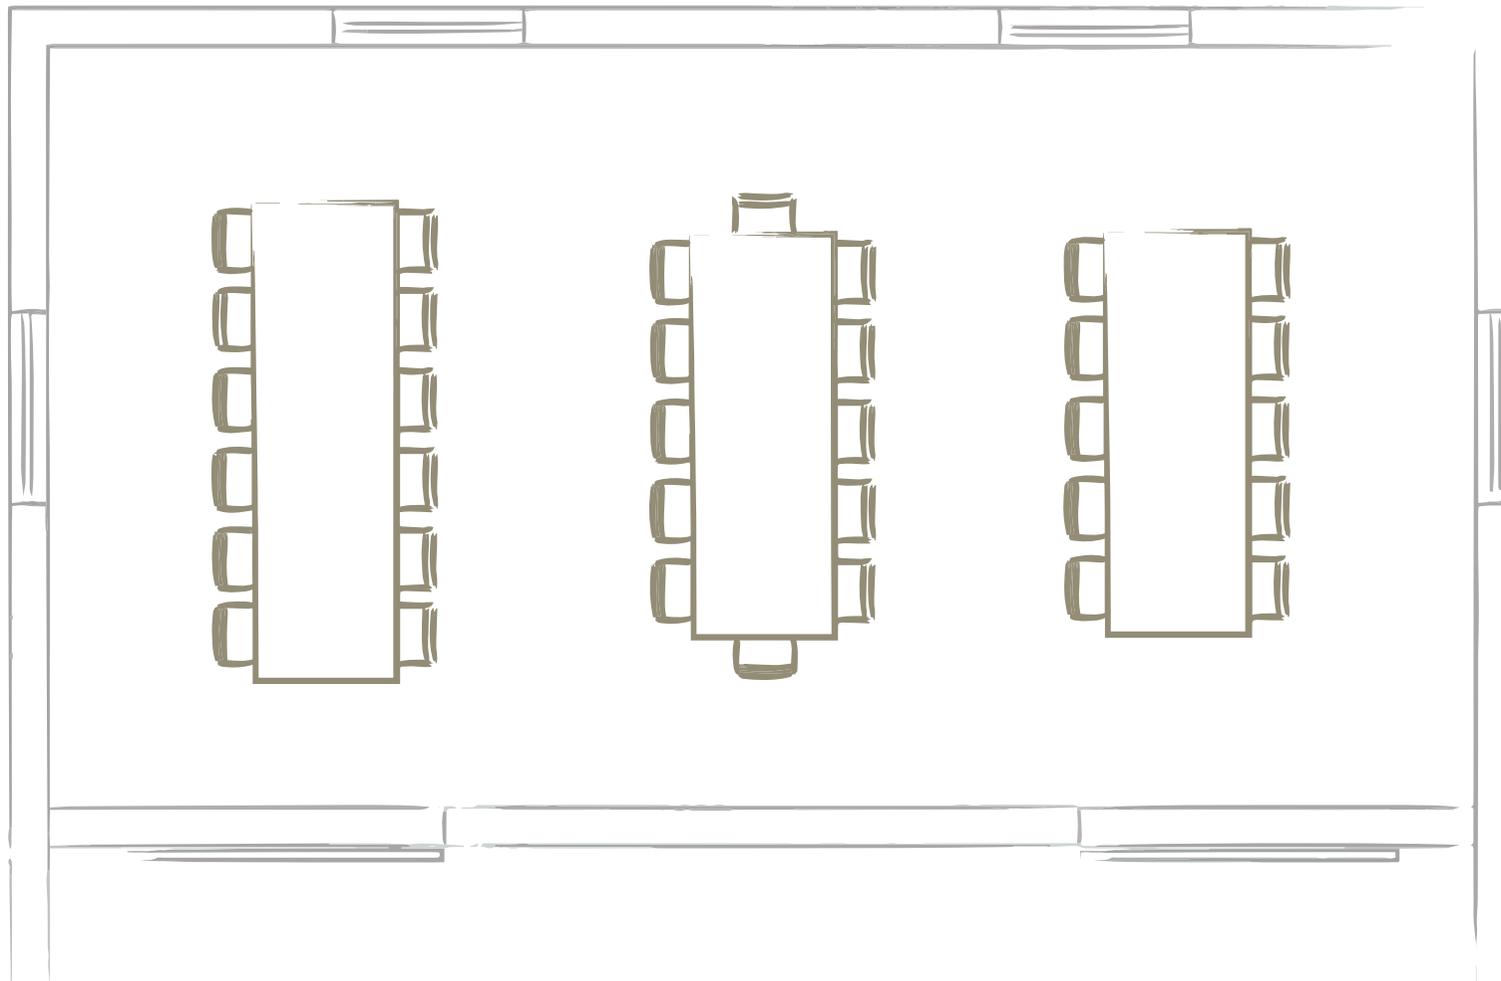


2
RESTAURANT
NEBENRAUM



www.landhaus-diedert.de

BLOCK für bis zu 24 Personen

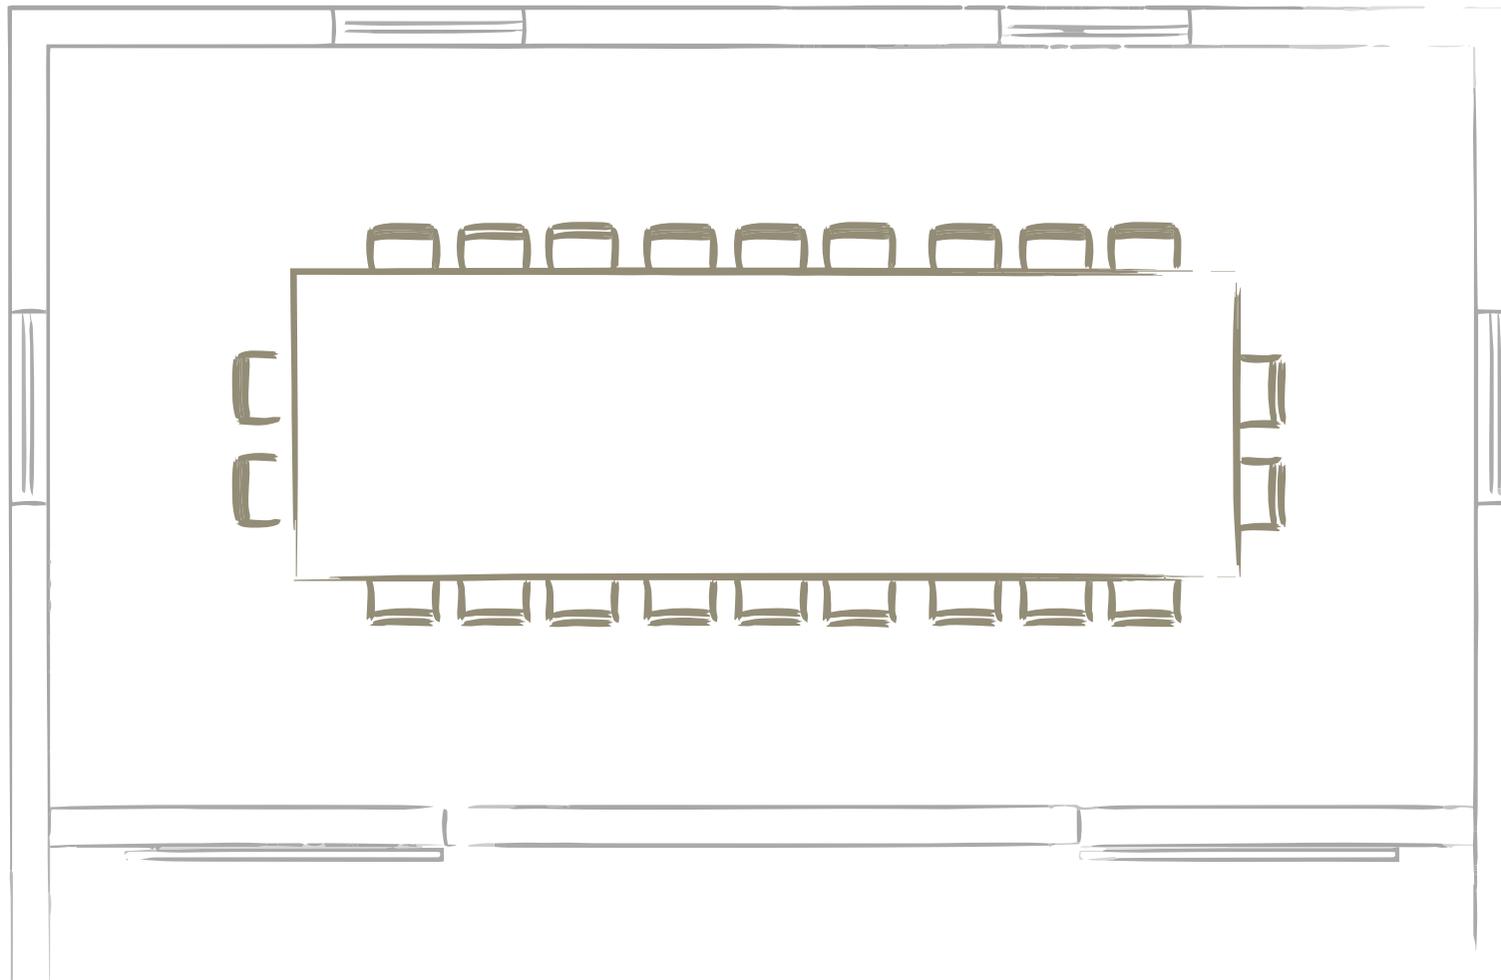


2
RESTAURANT
NEBENRAUM



www.landhaus-diedert.de

TAFEL für bis zu 18 Personen

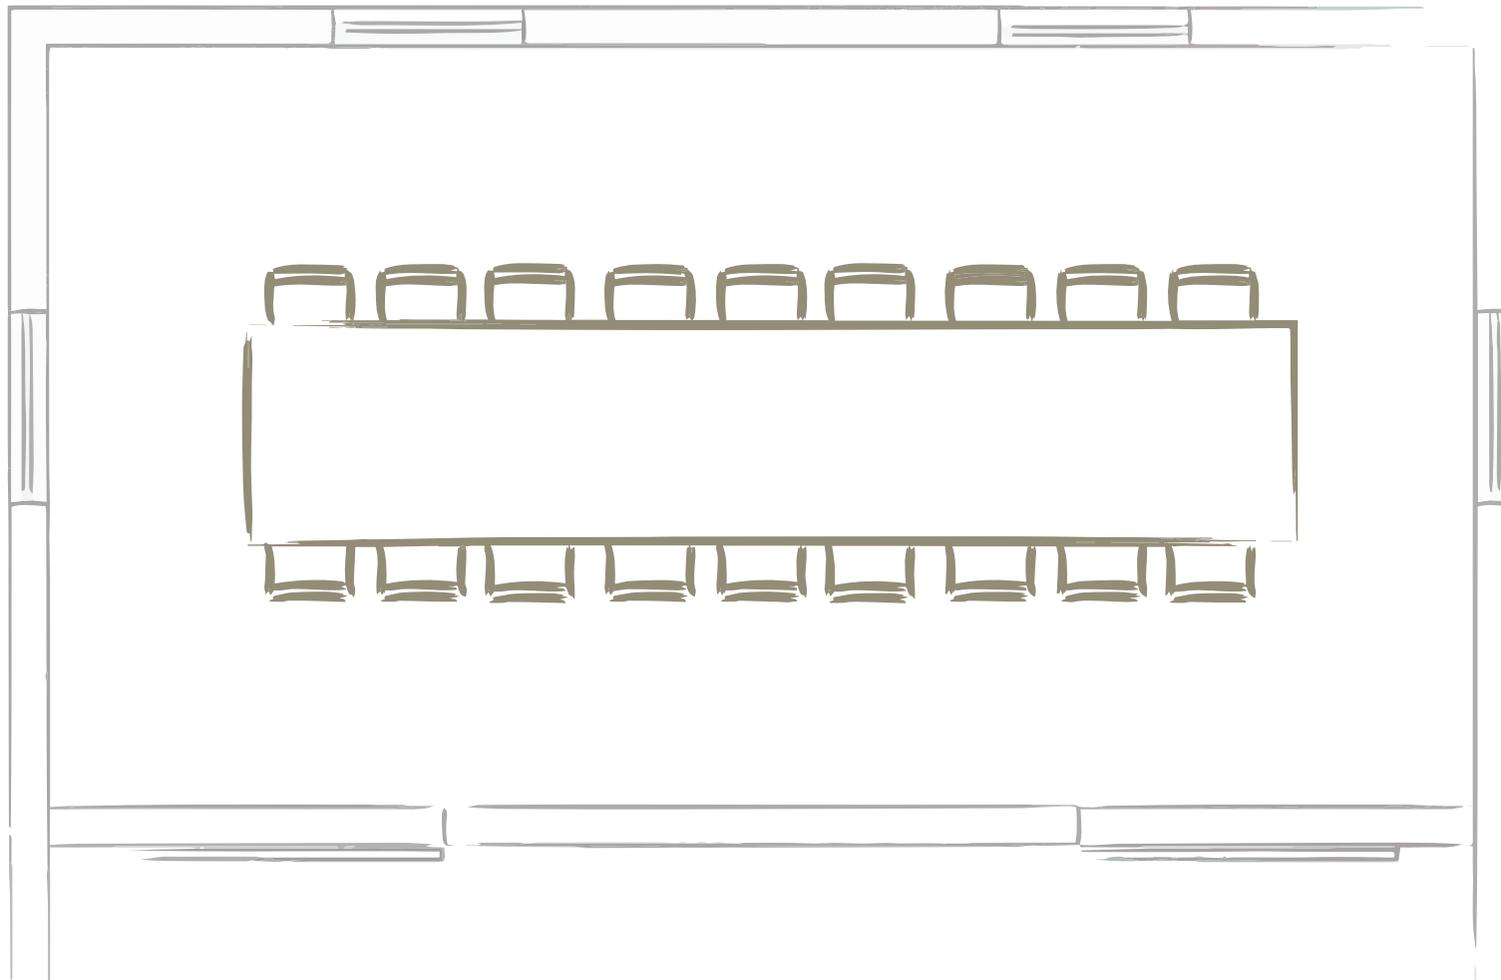




Diedert
HOSTELLERIE & LANDHAUS

www.landhaus-diedert.de

2

RESTAURANT
NEBENRAUM

SATELLITENFORM für bis zu 36 Personen

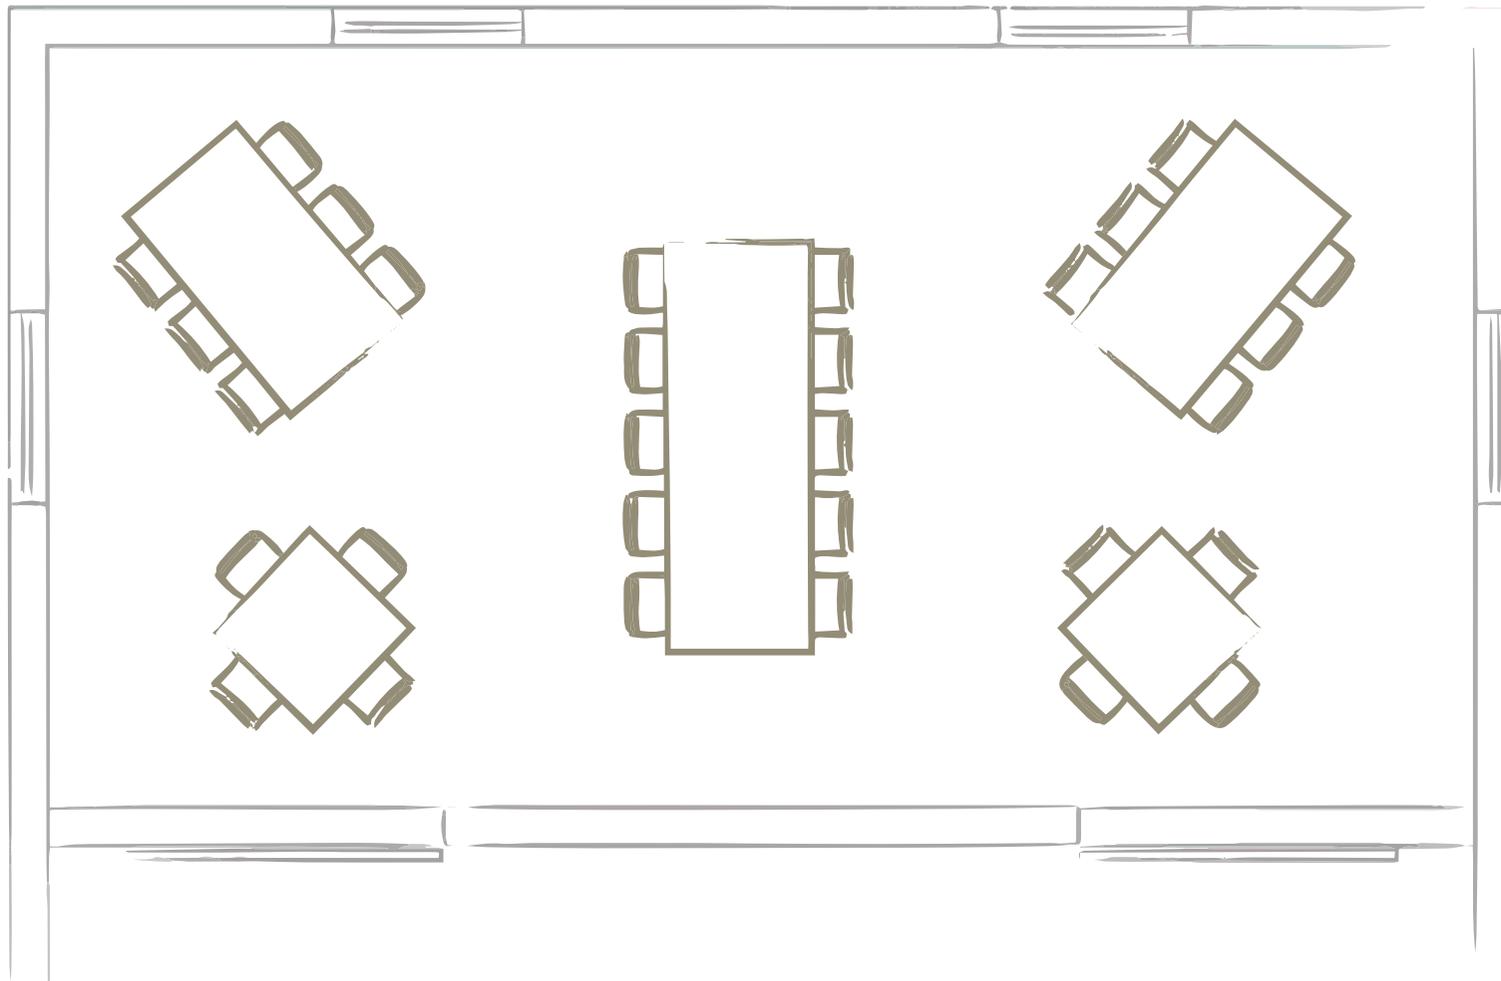


3
LANDHAUSZIMMER
1. STOCK



www.landhaus-diedert.de

BLOCK für bis zu 28 Personen

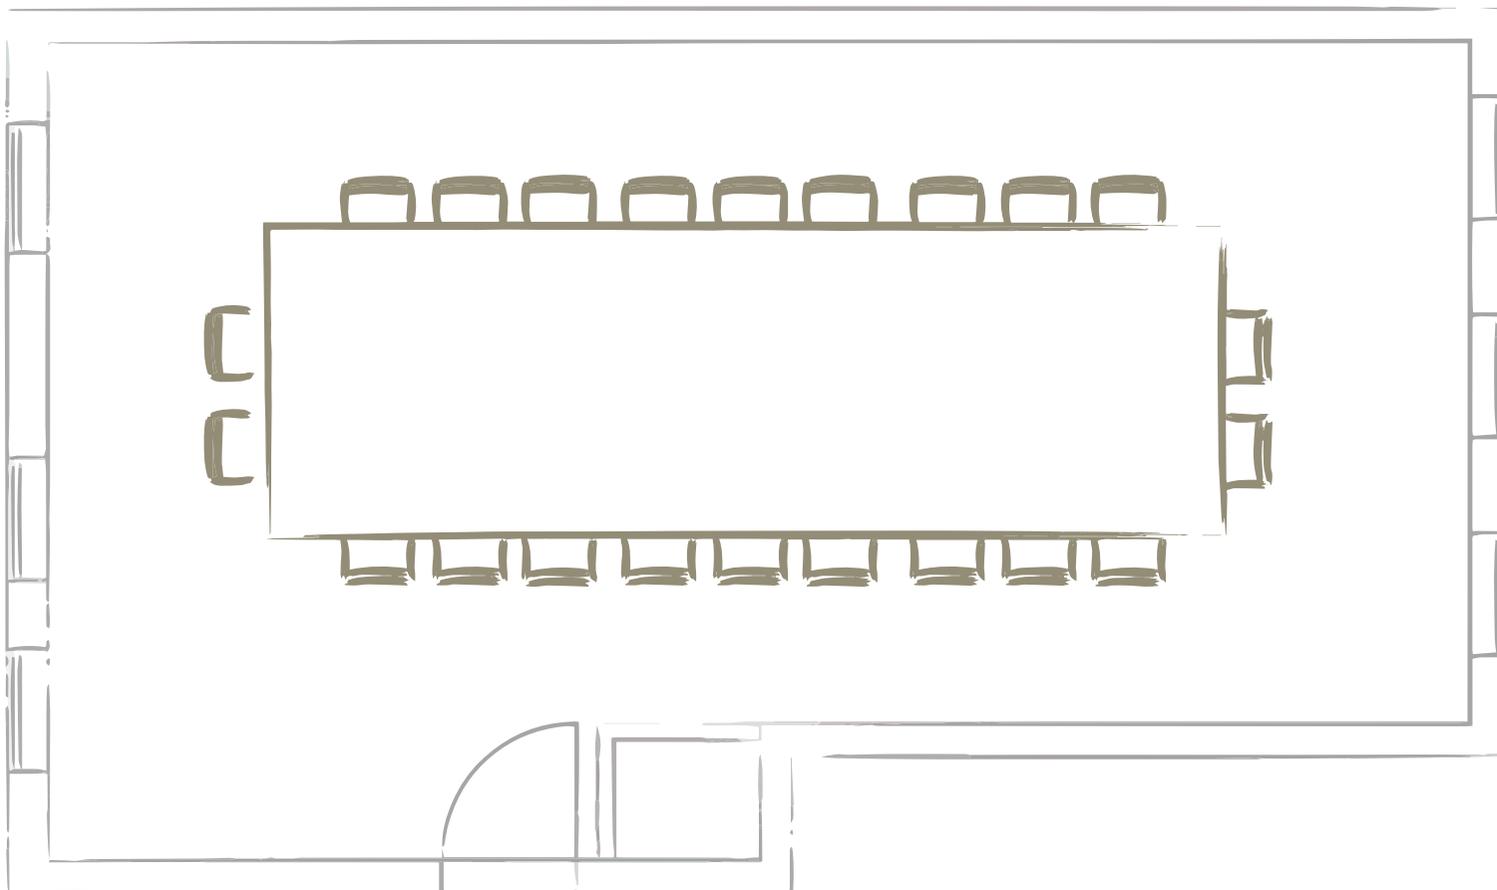




Diedert
HOSTELLERIE & LANDHAUS

www.landhaus-diedert.de

3

LANDHAUSZIMMER
1. STOCK

3 TAFELN für bis zu 38 Personen

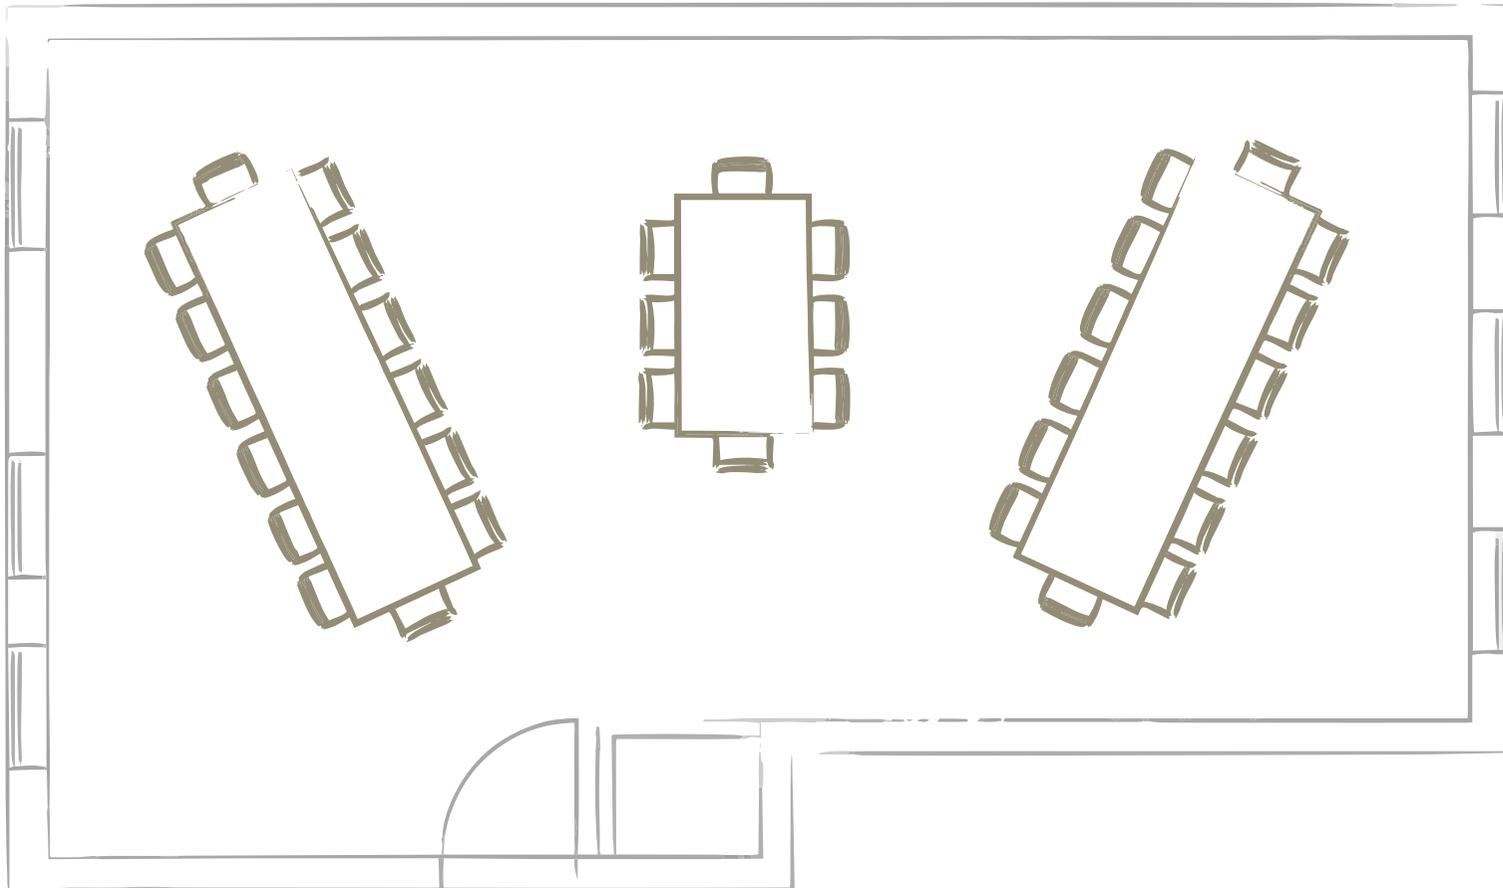


3
LANDHAUSZIMMER
1. STOCK



www.landhaus-diedert.de

LANGE TAFEL für bis zu 32 Personen

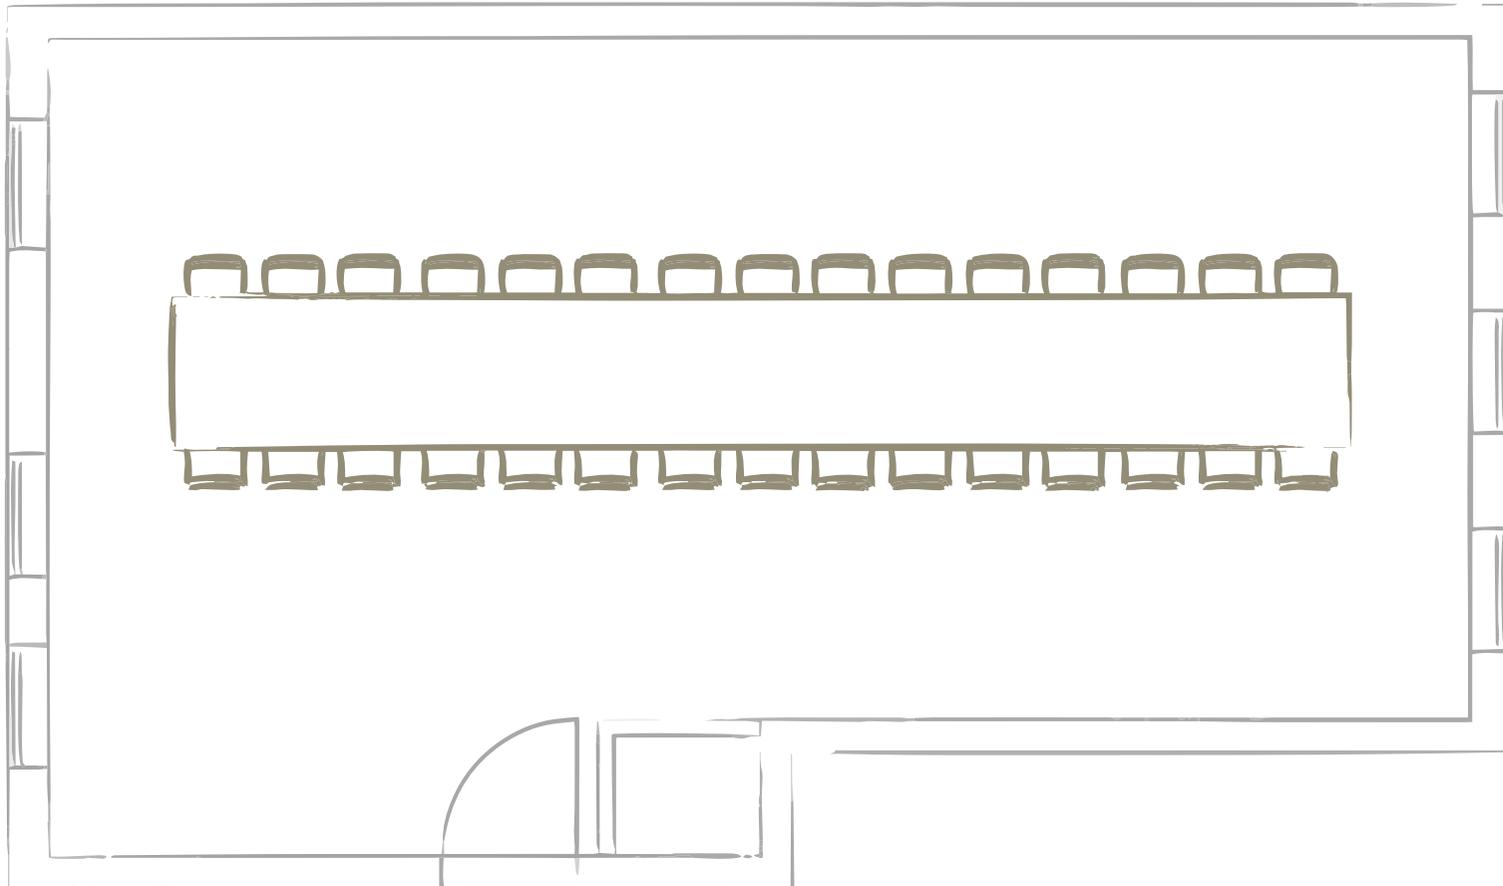

3
LANDHAUSZIMMER
1. STOCK



www.landhaus-diedert.de

TAFEL MIT HALBMOND für bis zu 28 Personen

